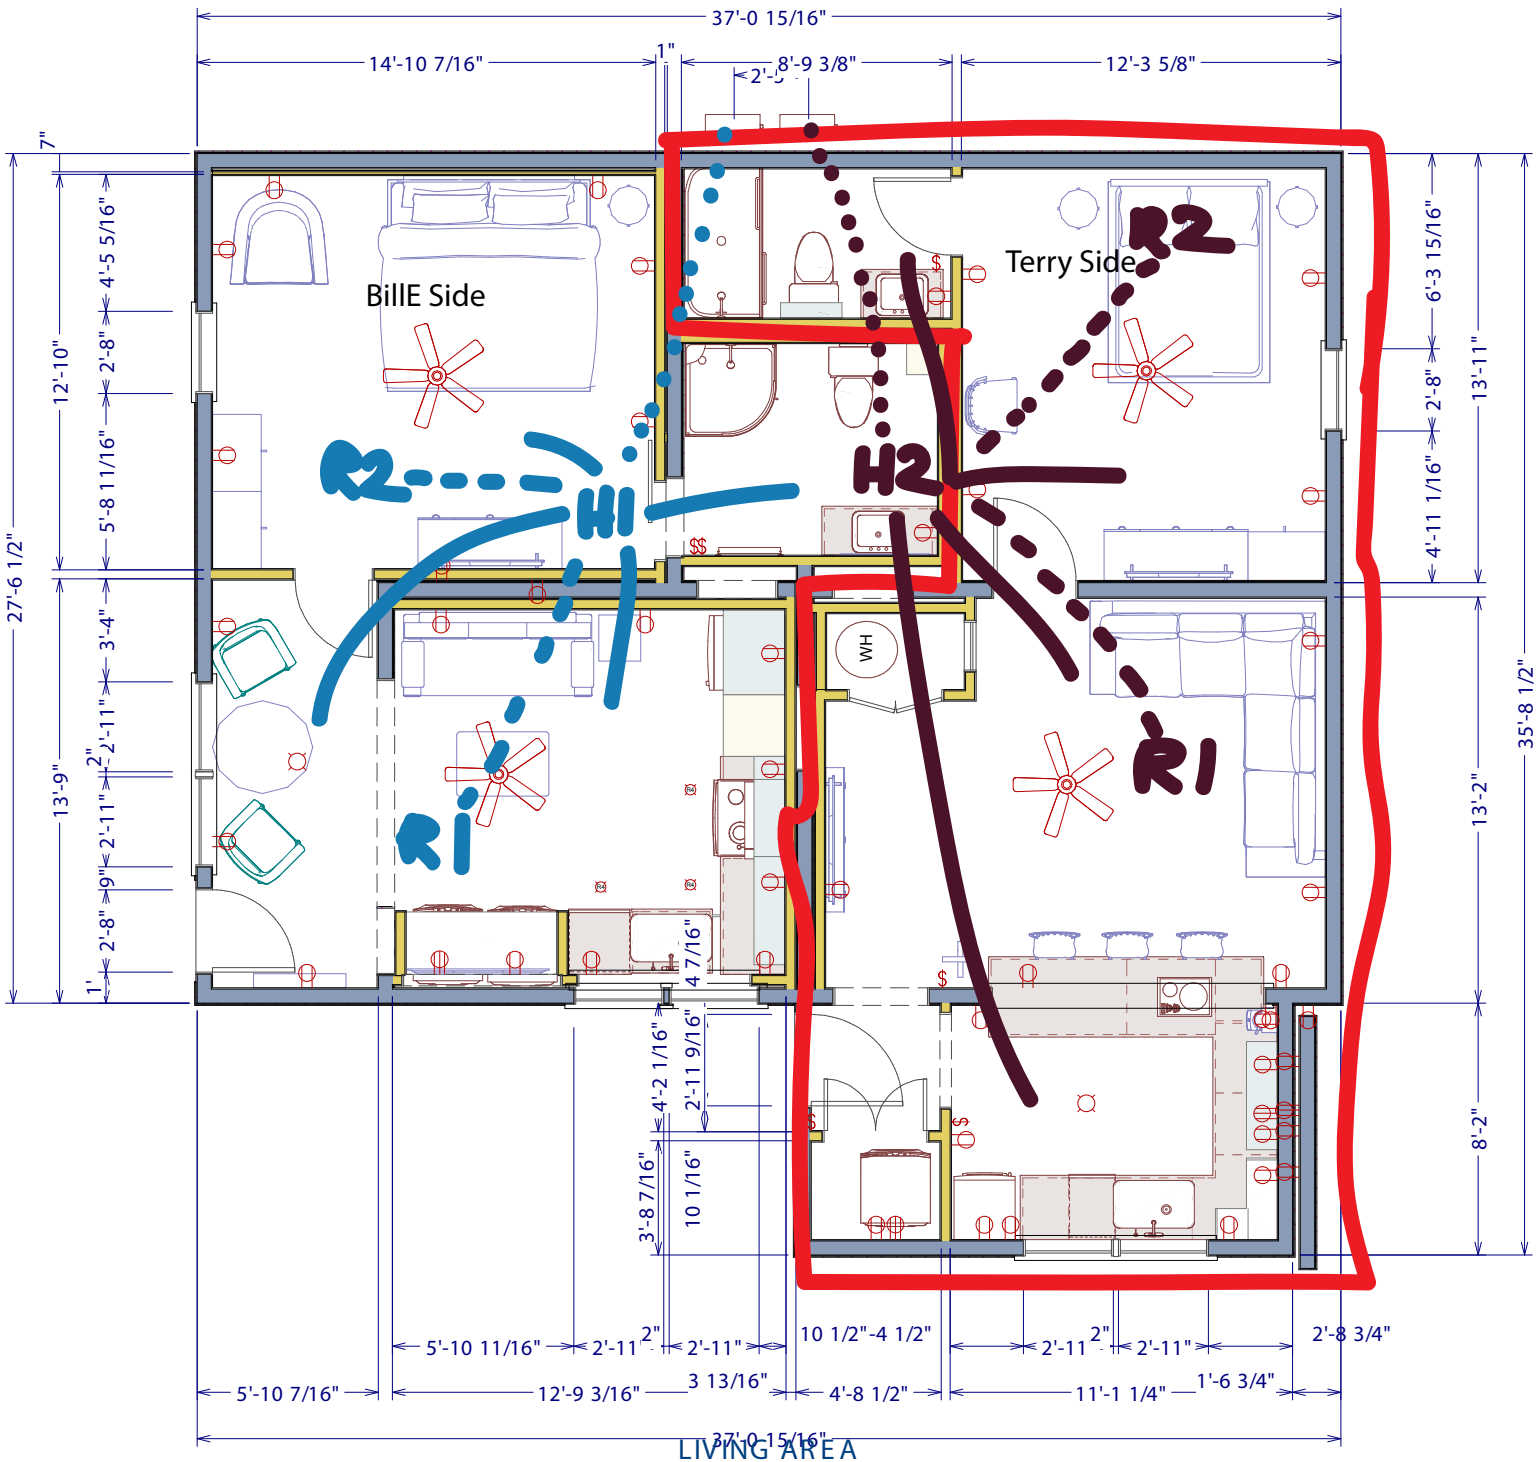


LIVING AREA
1153 SQ FT